


Załącznik graficzny
do Uchwały Nr
Rady Miejskiej w Lesku z dnia

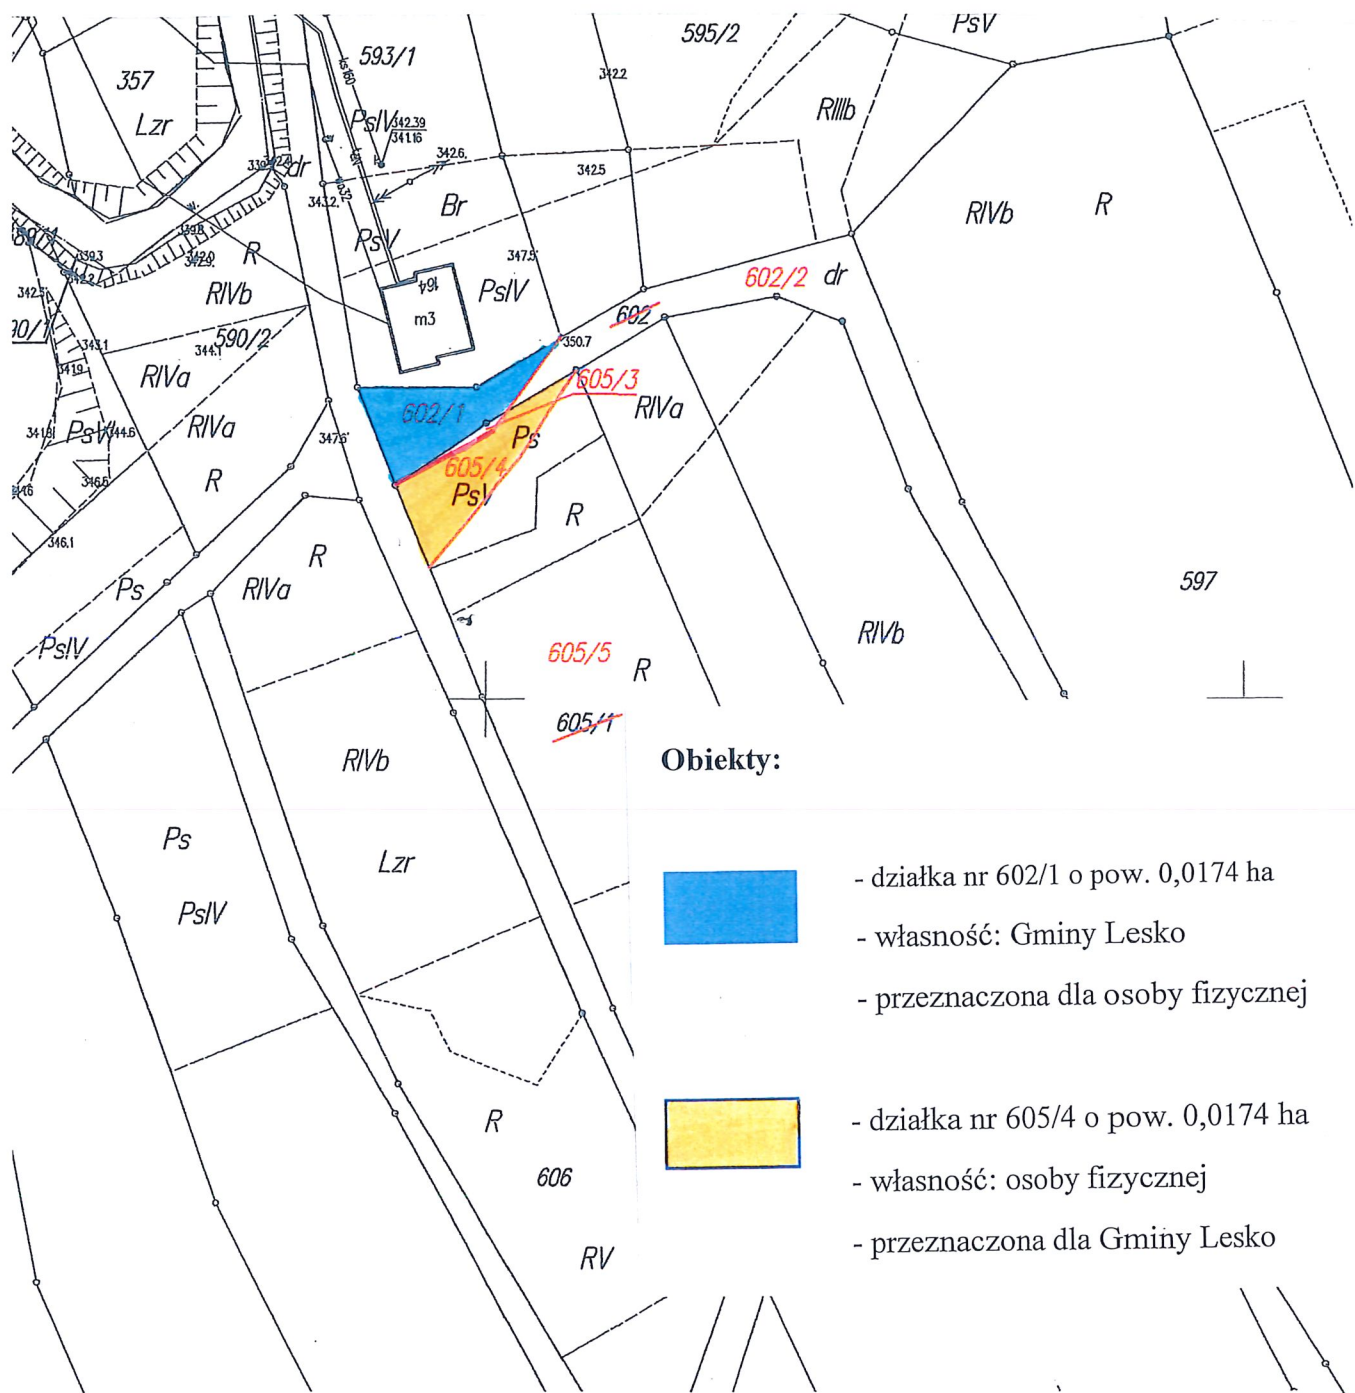

Obiekty:



- działka nr 602/1 o pow. 0,0174 ha
- własność: Gminy Lesko
- przeznaczona dla osoby fizycznej



- działka nr 605/4 o pow. 0,0174 ha
- własność: osoby fizycznej
- przeznaczona dla Gminy Lesko

Skala 1:1000
 gm. Lesko 182103_5
 obr. Bezmiechowa Dolna 182103_5.0002