


Województwo: podkarpackie  
Powiat: leski  
Jednostka ewidencyjna: Lesko-gmina  
Obręb: HOCZEW

Wyrys z mapy  
Skala 1:500

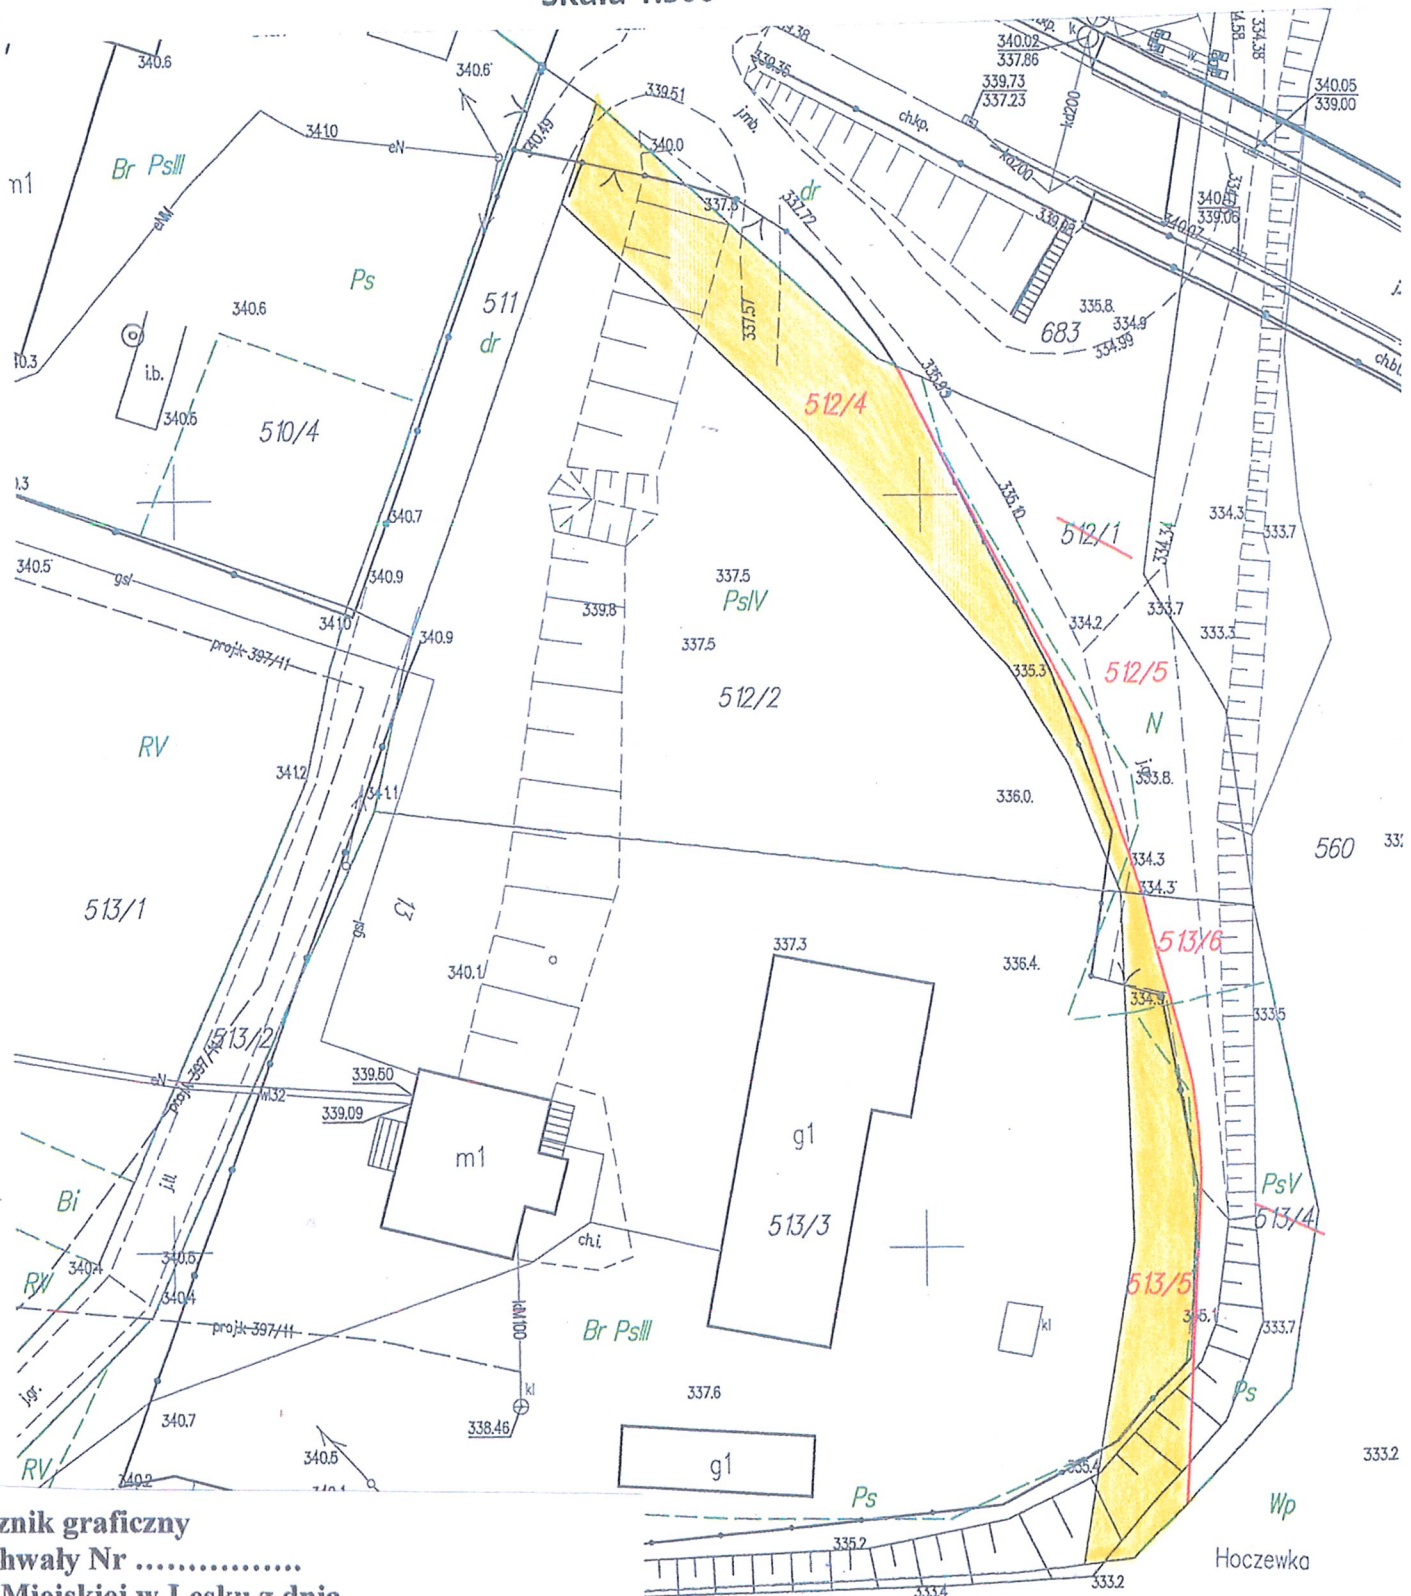

Załącznik graficzny  
do Uchwały Nr .....  
Rady Miejskiej w Lesku z dnia .....

Obiekty:

- działka nr 512/4 o pow. 0,0303 ha
  - działka nr 513/5 o pow. 0,0187 ha
- przeznaczone na poszerzenie nieruchomości sąsiednich