


ZAŁĄCZNIK GRAFICZNY
DO UCHWAŁY NR.....
RADY MIEJSKIEJ W LESKU
Z DNIA.....

STUDIUM UWARUNKOWAŃ I KIERUNKÓW
ZAGOSPODAROWANIA PRZESTRZENNEGO
MIASTA I GMINY LESKO
SKALA 1:10000
(fragment rysunku)

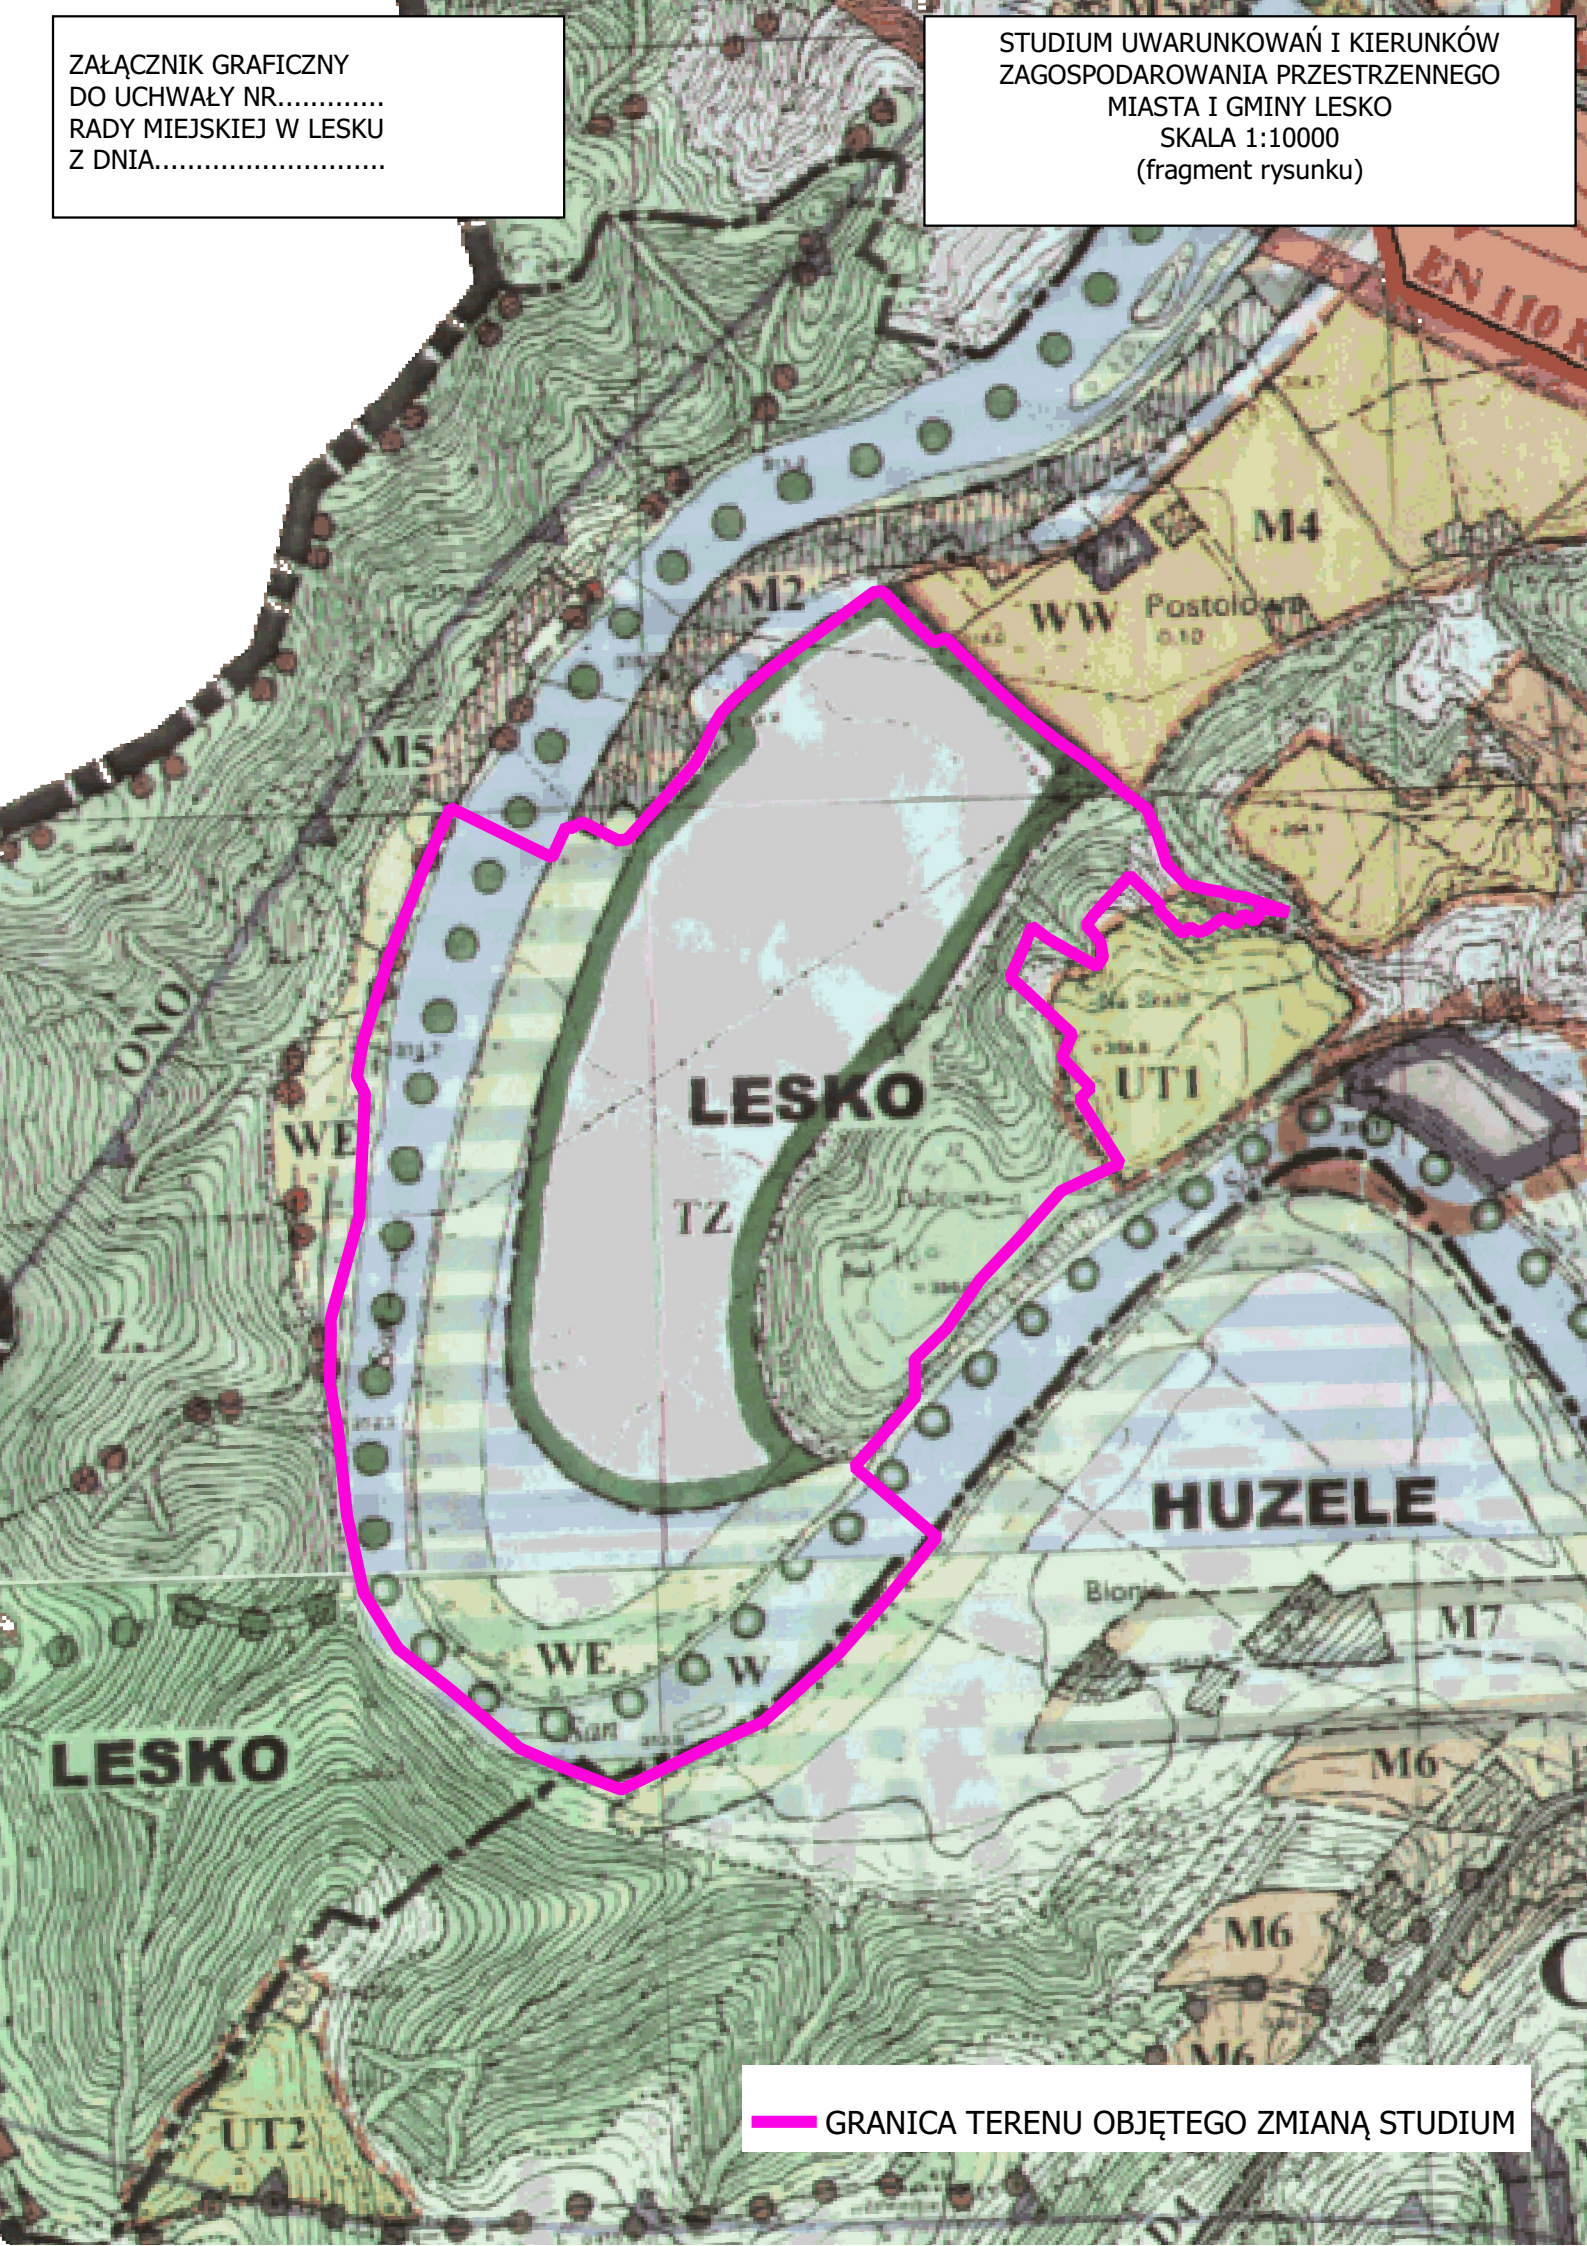

— GRANICA TERENU OBJĘTEGO ZMIANĄ STUDIUM