


Wyrys z mapy  
Skala 1:500

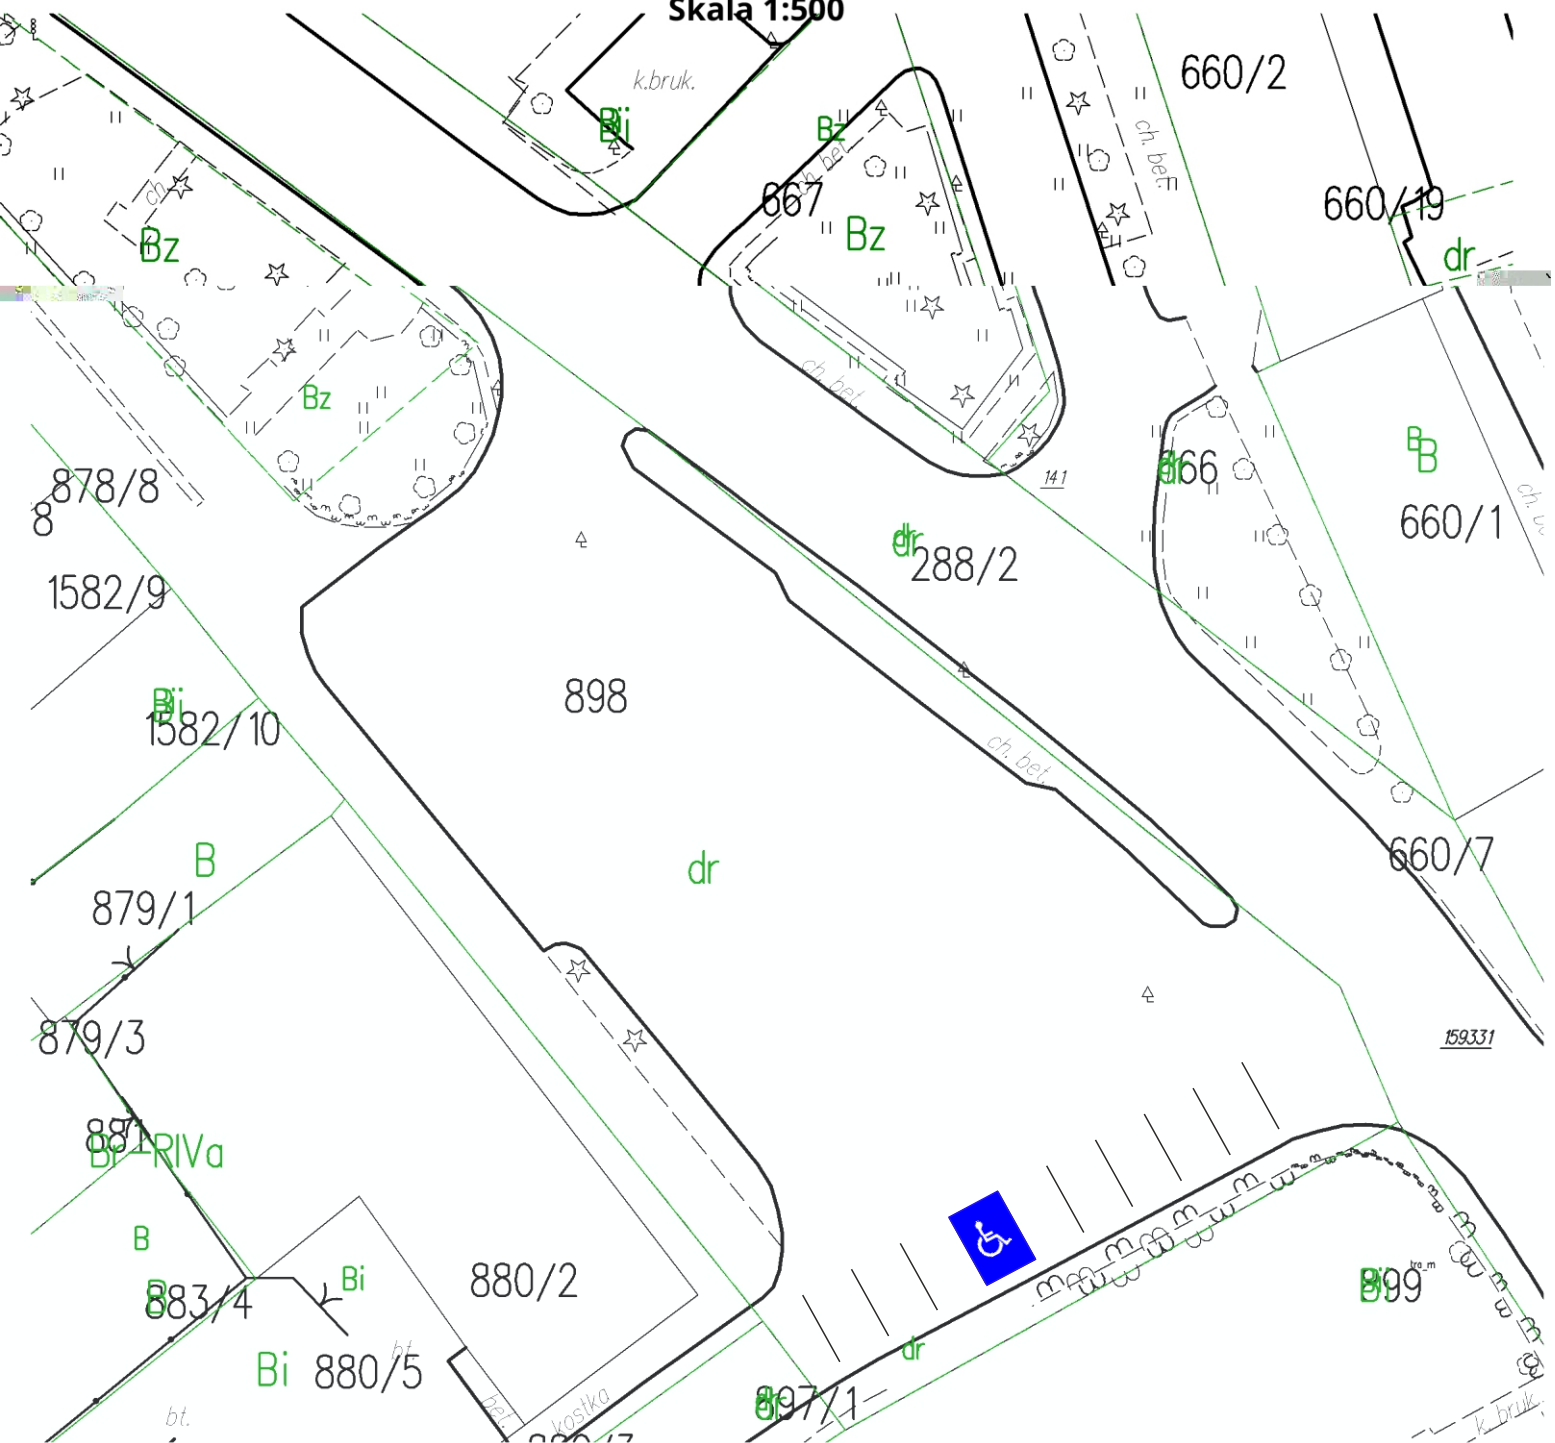

Cel wydruku: Uchwała Nr w sprawie ustalenia Strefy Płatnego Parkowania

Sporządził(a): Krzysztof Faluszczyk, dnia: 19.08.2019 r.