




ZAŁĄCZNIK NR 1 - GRAFICZNY DO UCHWAŁY NR
RADY MKIEJSKIEJ W LESKU Z DNIA

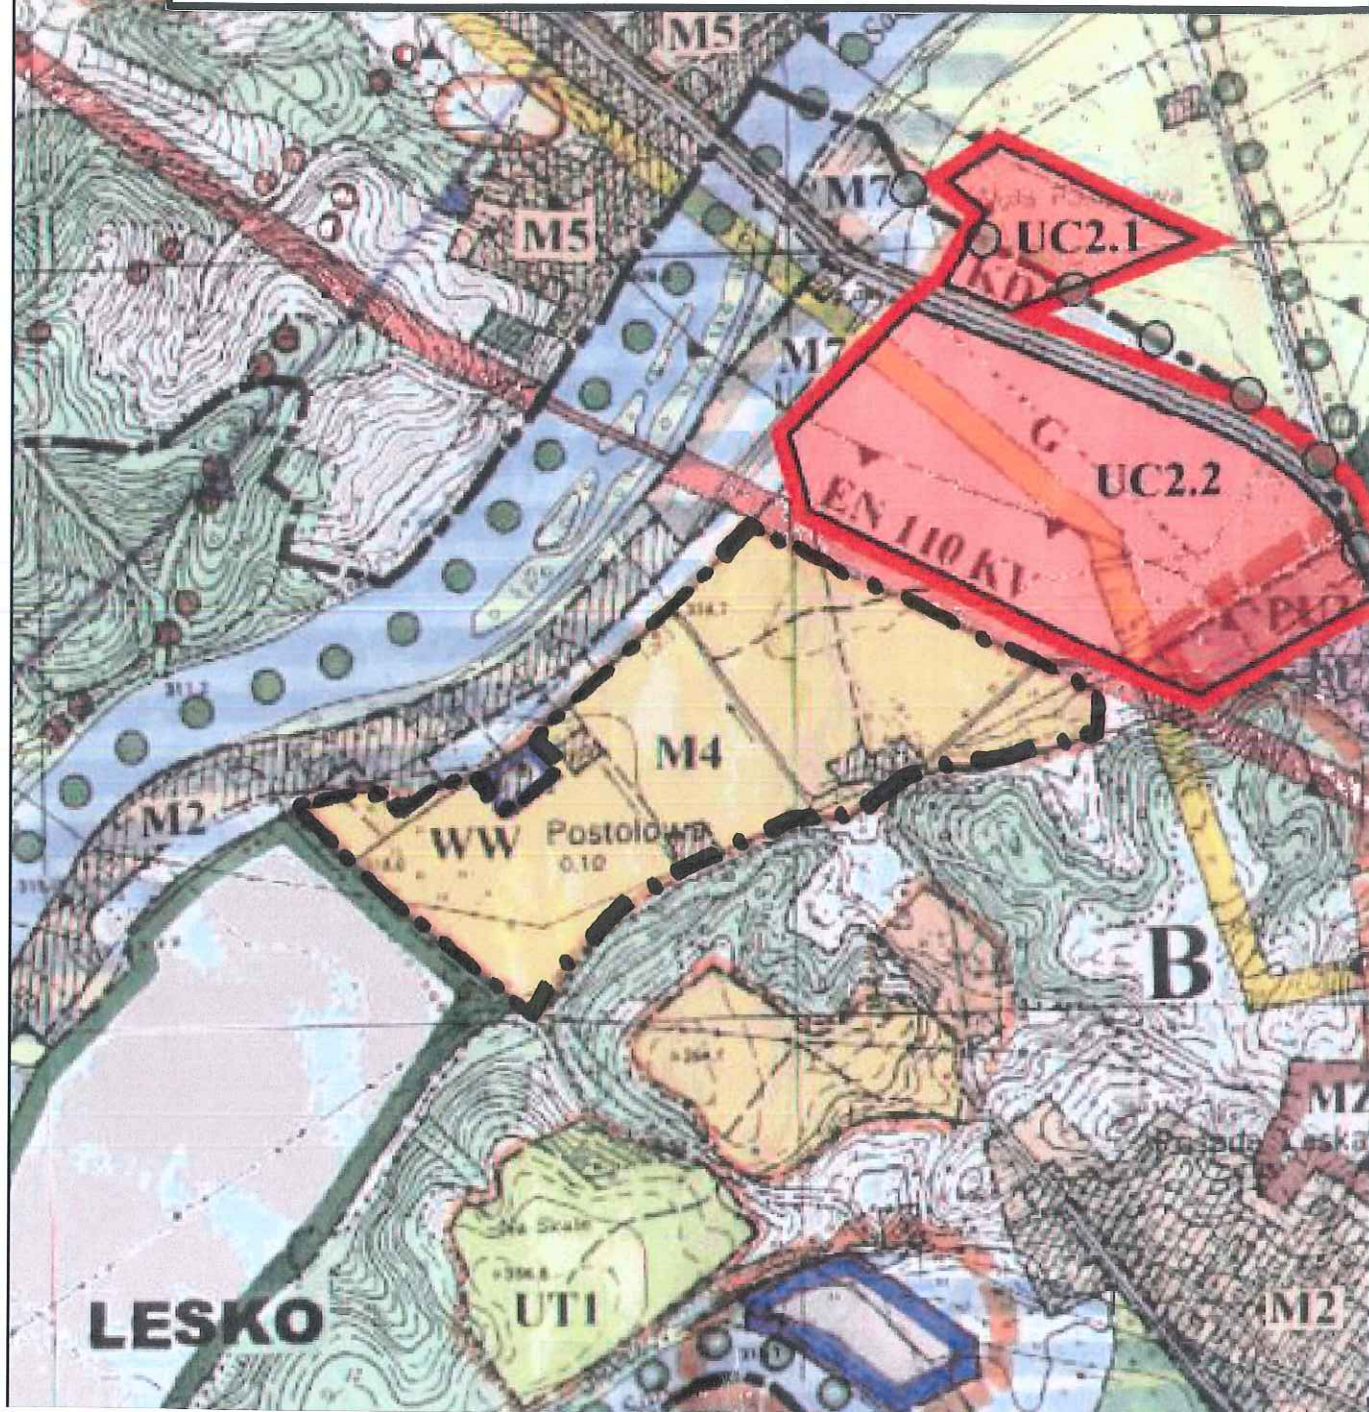

Fragment Studium Uwarunkowań i Kierunków Zagospodarowania Przestrzennego
Miasta i Gminy Lesko, zatwierdzonego Uchwałą Nr XVIII/168/2000
Rady Miejskiej w Lesku z dnia 5 października 2000 r.

Skala 1:10000

OZNACZENIA



Granica obszarów objętych zmianą
Studium Uwarunkowań i Kierunków Zagospodarowania
Przestrzennego Miasta i Gminy Lesko