



Legenda: działka nr 135/1 dzieli się na 135/6 i 135/7

WYKAZ ZMIAN DANYCH EWIDENCYJNYCH

STAN DOTYCZĄCY						STAN NOWY							
Nr. jedn. rej.	Nr działki ewidencyjnej	Pole pow. działki ewidencyjnej [ha]	Rodzaj użytku i klas			Pole pow. użytków i klas w działce [ha]	Nr KW	Nr działki ewidencyjnej	Pole pow. działki ewidencyjnej [ha]	Rodzaj użytku i klas			Pole pow. użytków i klas w działce [ha]
			ORU	OZU	OZK					ORU	OZU	OZK	
G.5	135/1	0,3946	dr	Ps	Ps	0,1192	KSI1E/14426/0	135/6	0,0379	dr	Ps	IV	0,0036
			Ps	Ps	Ps	0,2597		135/7	0,3567	Ps	Ps	IV	0,1155
			Ps	Ps	V	0,0157				Ps	Ps	V	0,2255
Razem stan dotychczasowy		0,3946				0,3946		Razem stan nowy	0,3946				0,3946

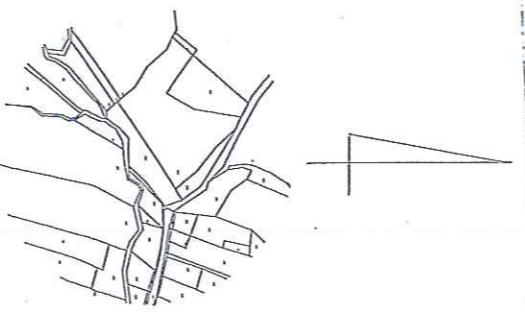

skala 1 : 10000

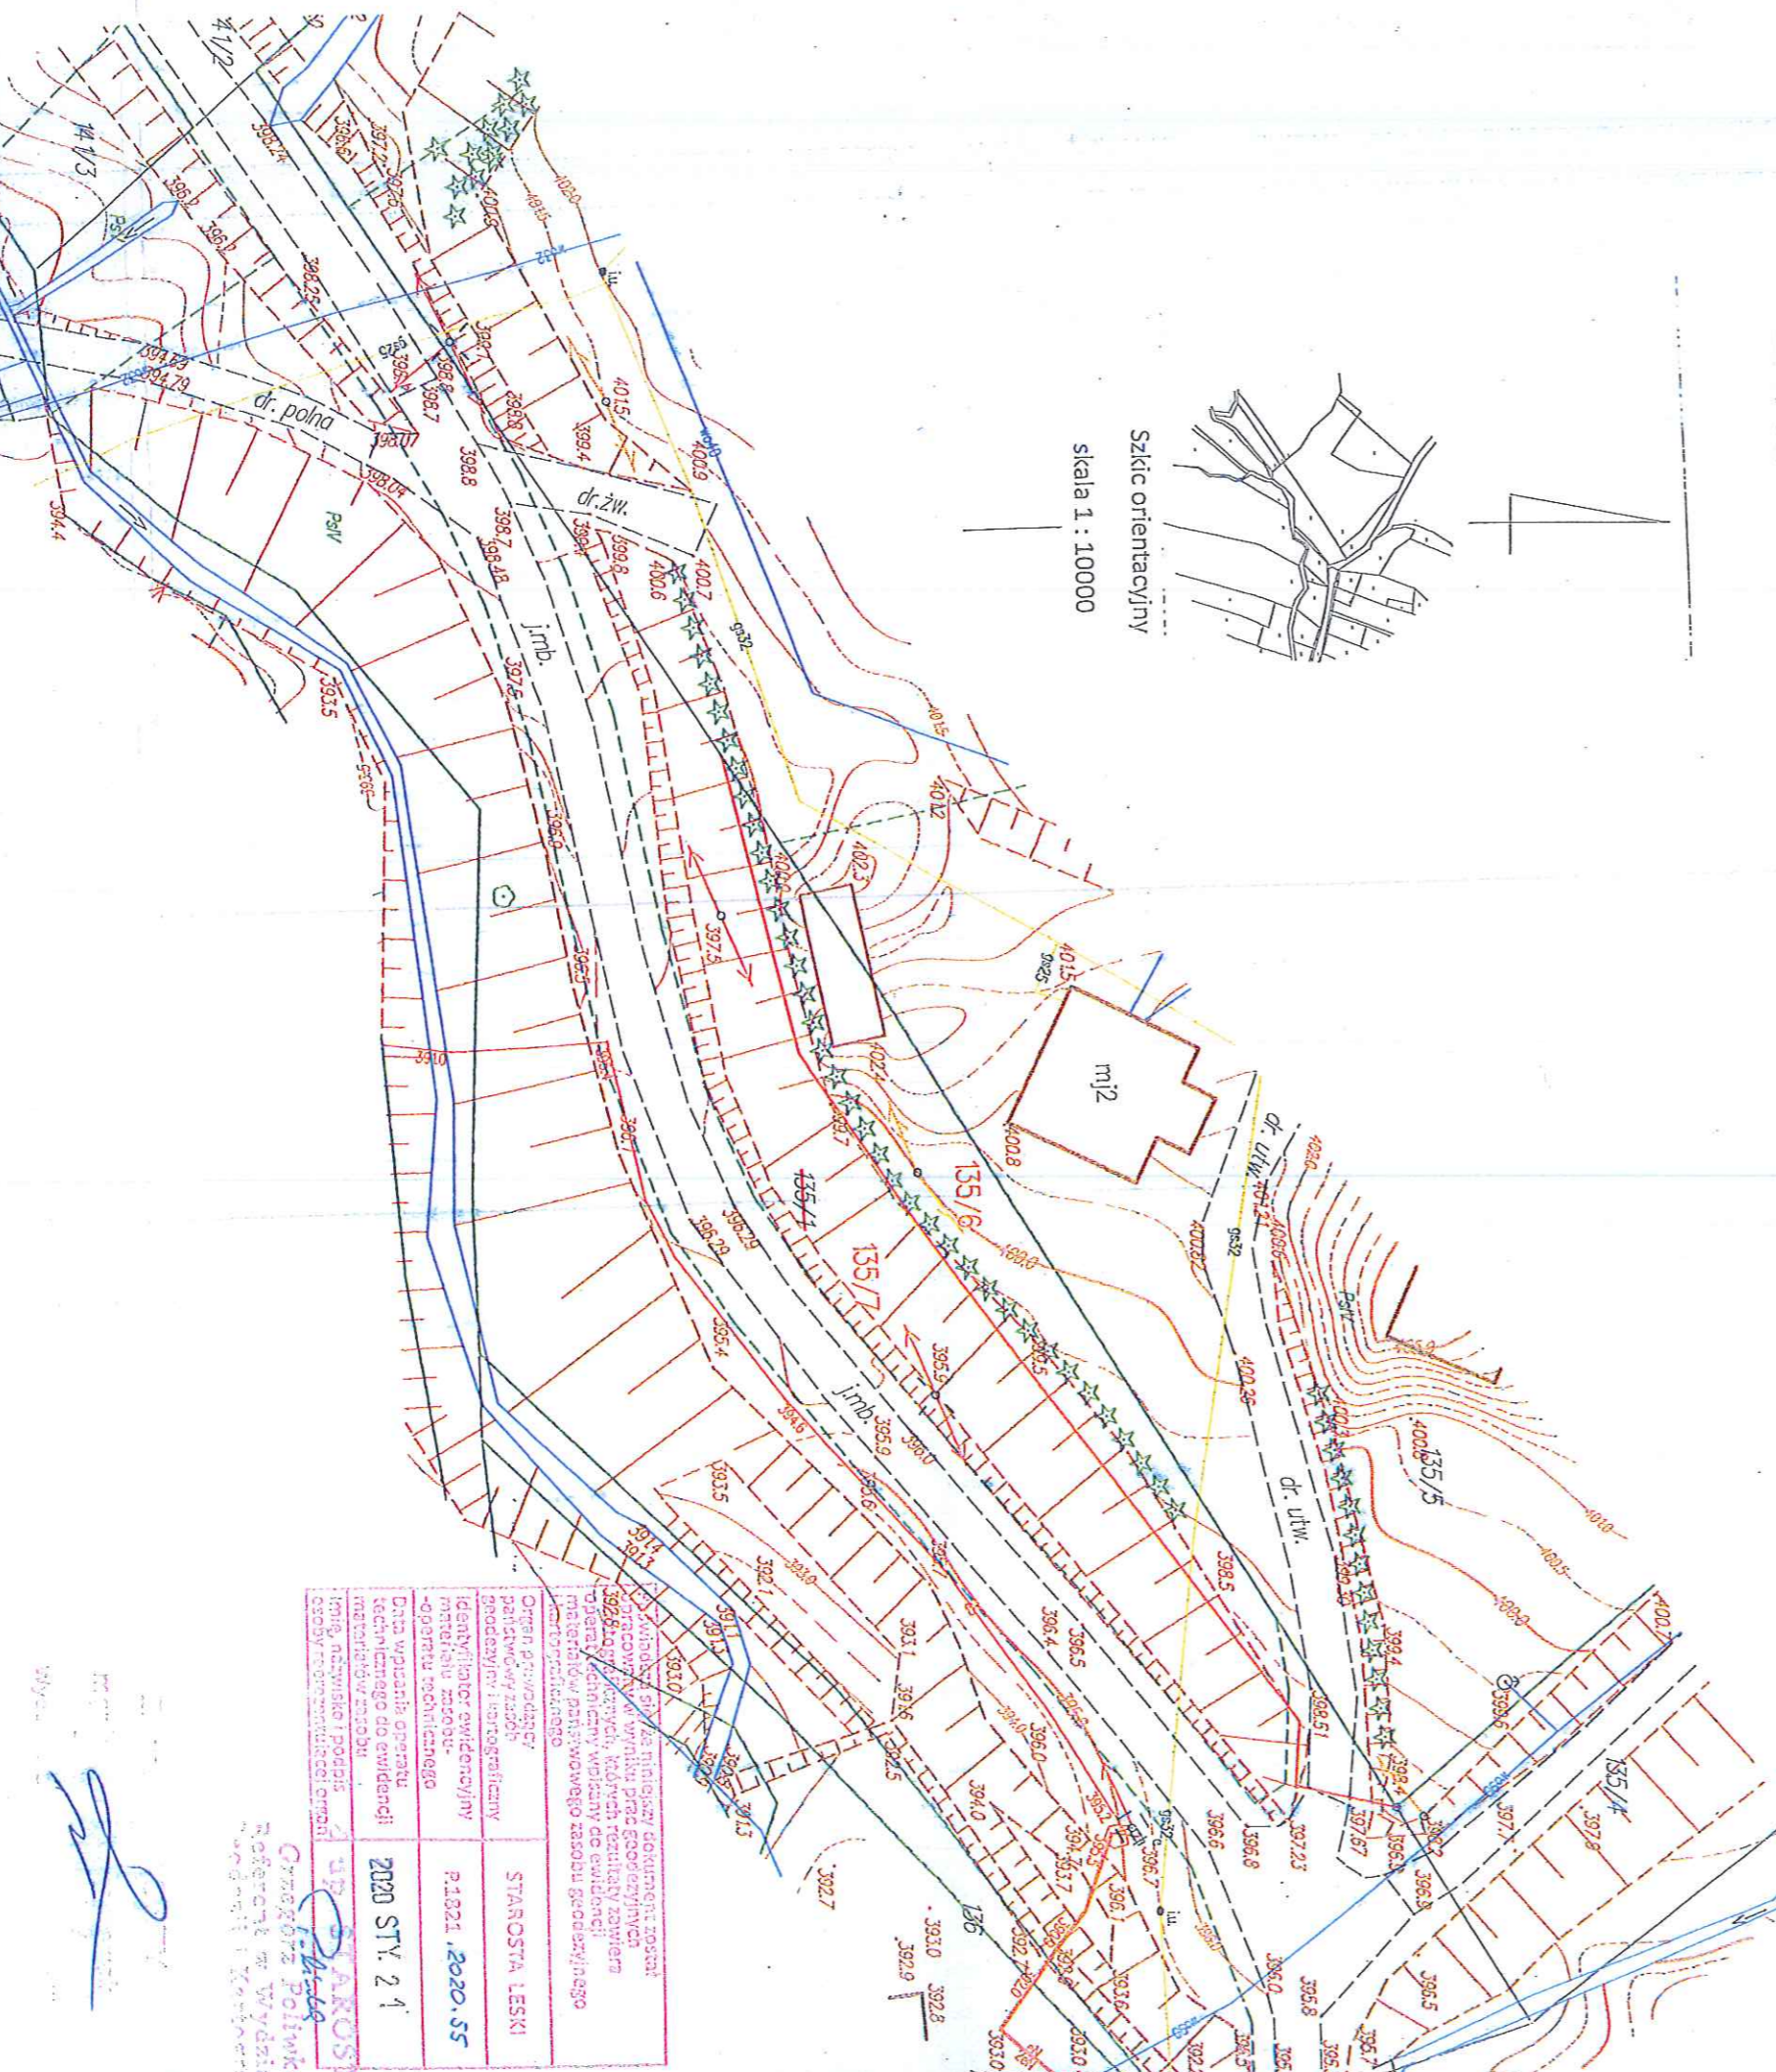

Wniosek o zmianę danych ewidencyjnych
 Starosta Leski
 P.1321, 2020.55
 2020 STY. 2 1

Urząd Gminy Polowka
 Referat w Wydziale
 Gospodarki i Terenów