


Jednostka ewidencyjna: Lesko-gmina

Obręb: BEZMIECHOWA DOLNA

Mapa w skali 1:2000

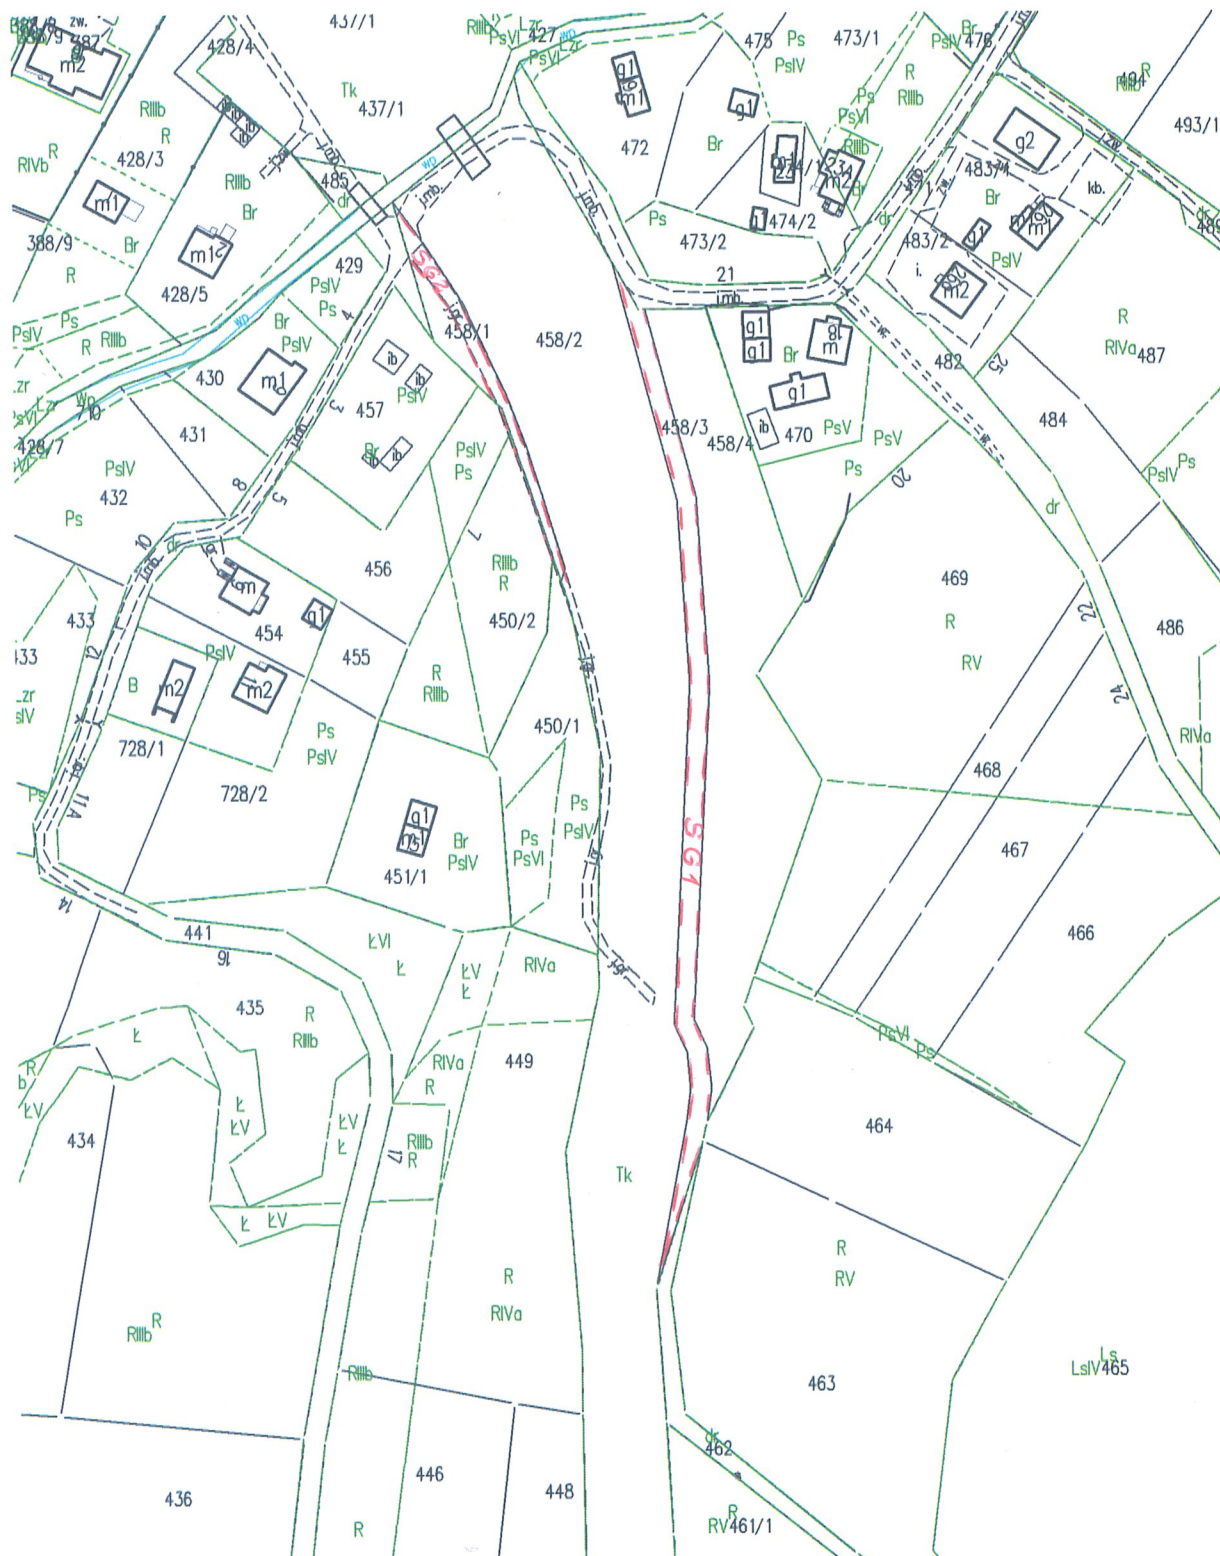

Opis służebności gruntowej uwidocznionej na mapie:

Lp.	Oznaczenie służebności gruntowej	Powierzchnia „ha”	Skrócony opis treści lub sposobu wykorzystania służebności gruntowej.
1	SG1	0,0323	Proponuje się ustanowienie na rzecz każdorazowego właściciela/użytkownika wieczystego nieruchomości oznaczonej w ewidencji gruntów jako działka nr 458/2 obr. Bezmiechowa Dolna, służebności gruntowej polegającej na prawie przejazdu i przechodu po całej działce 458/3 obr. Bezmiechowa Dolna oraz istniejącym szlakiem komunikacyjnym po działce nr 458/1 obr. Bezmiechowa Dolna ozn. na mapie SG2 zajmującym powierzchnię ok. 323 m ² w celu dostępu do infrastruktury kolejowej usytuowanej na działce nr 458/2 obr. Bezmiechowa Dolna w zakresie niezbędnym do przeprowadzania napraw nawierzchni, podłoża i nasypu.
2	SG1	0,1258	Proponuje się ustanowienie na rzecz każdorazowego właściciela/użytkownika wieczystego nieruchomości oznaczonej w ewidencji gruntów jako działka nr 458/4 obr. Bezmiechowa Dolna, służebności gruntowej polegającej na prawie przejazdu i przechodu po całej działce 458/3 obr. Bezmiechowa Dolna w celu dostępu do infrastruktury kolejowej usytuowanej na działce nr 458/2 obr. Bezmiechowa Dolna w celu zapewnienia przejścia i przejazdu do drogi publicznej zlokalizowanej na działce nr 471 obr. Bezmiechowa Dolna.