


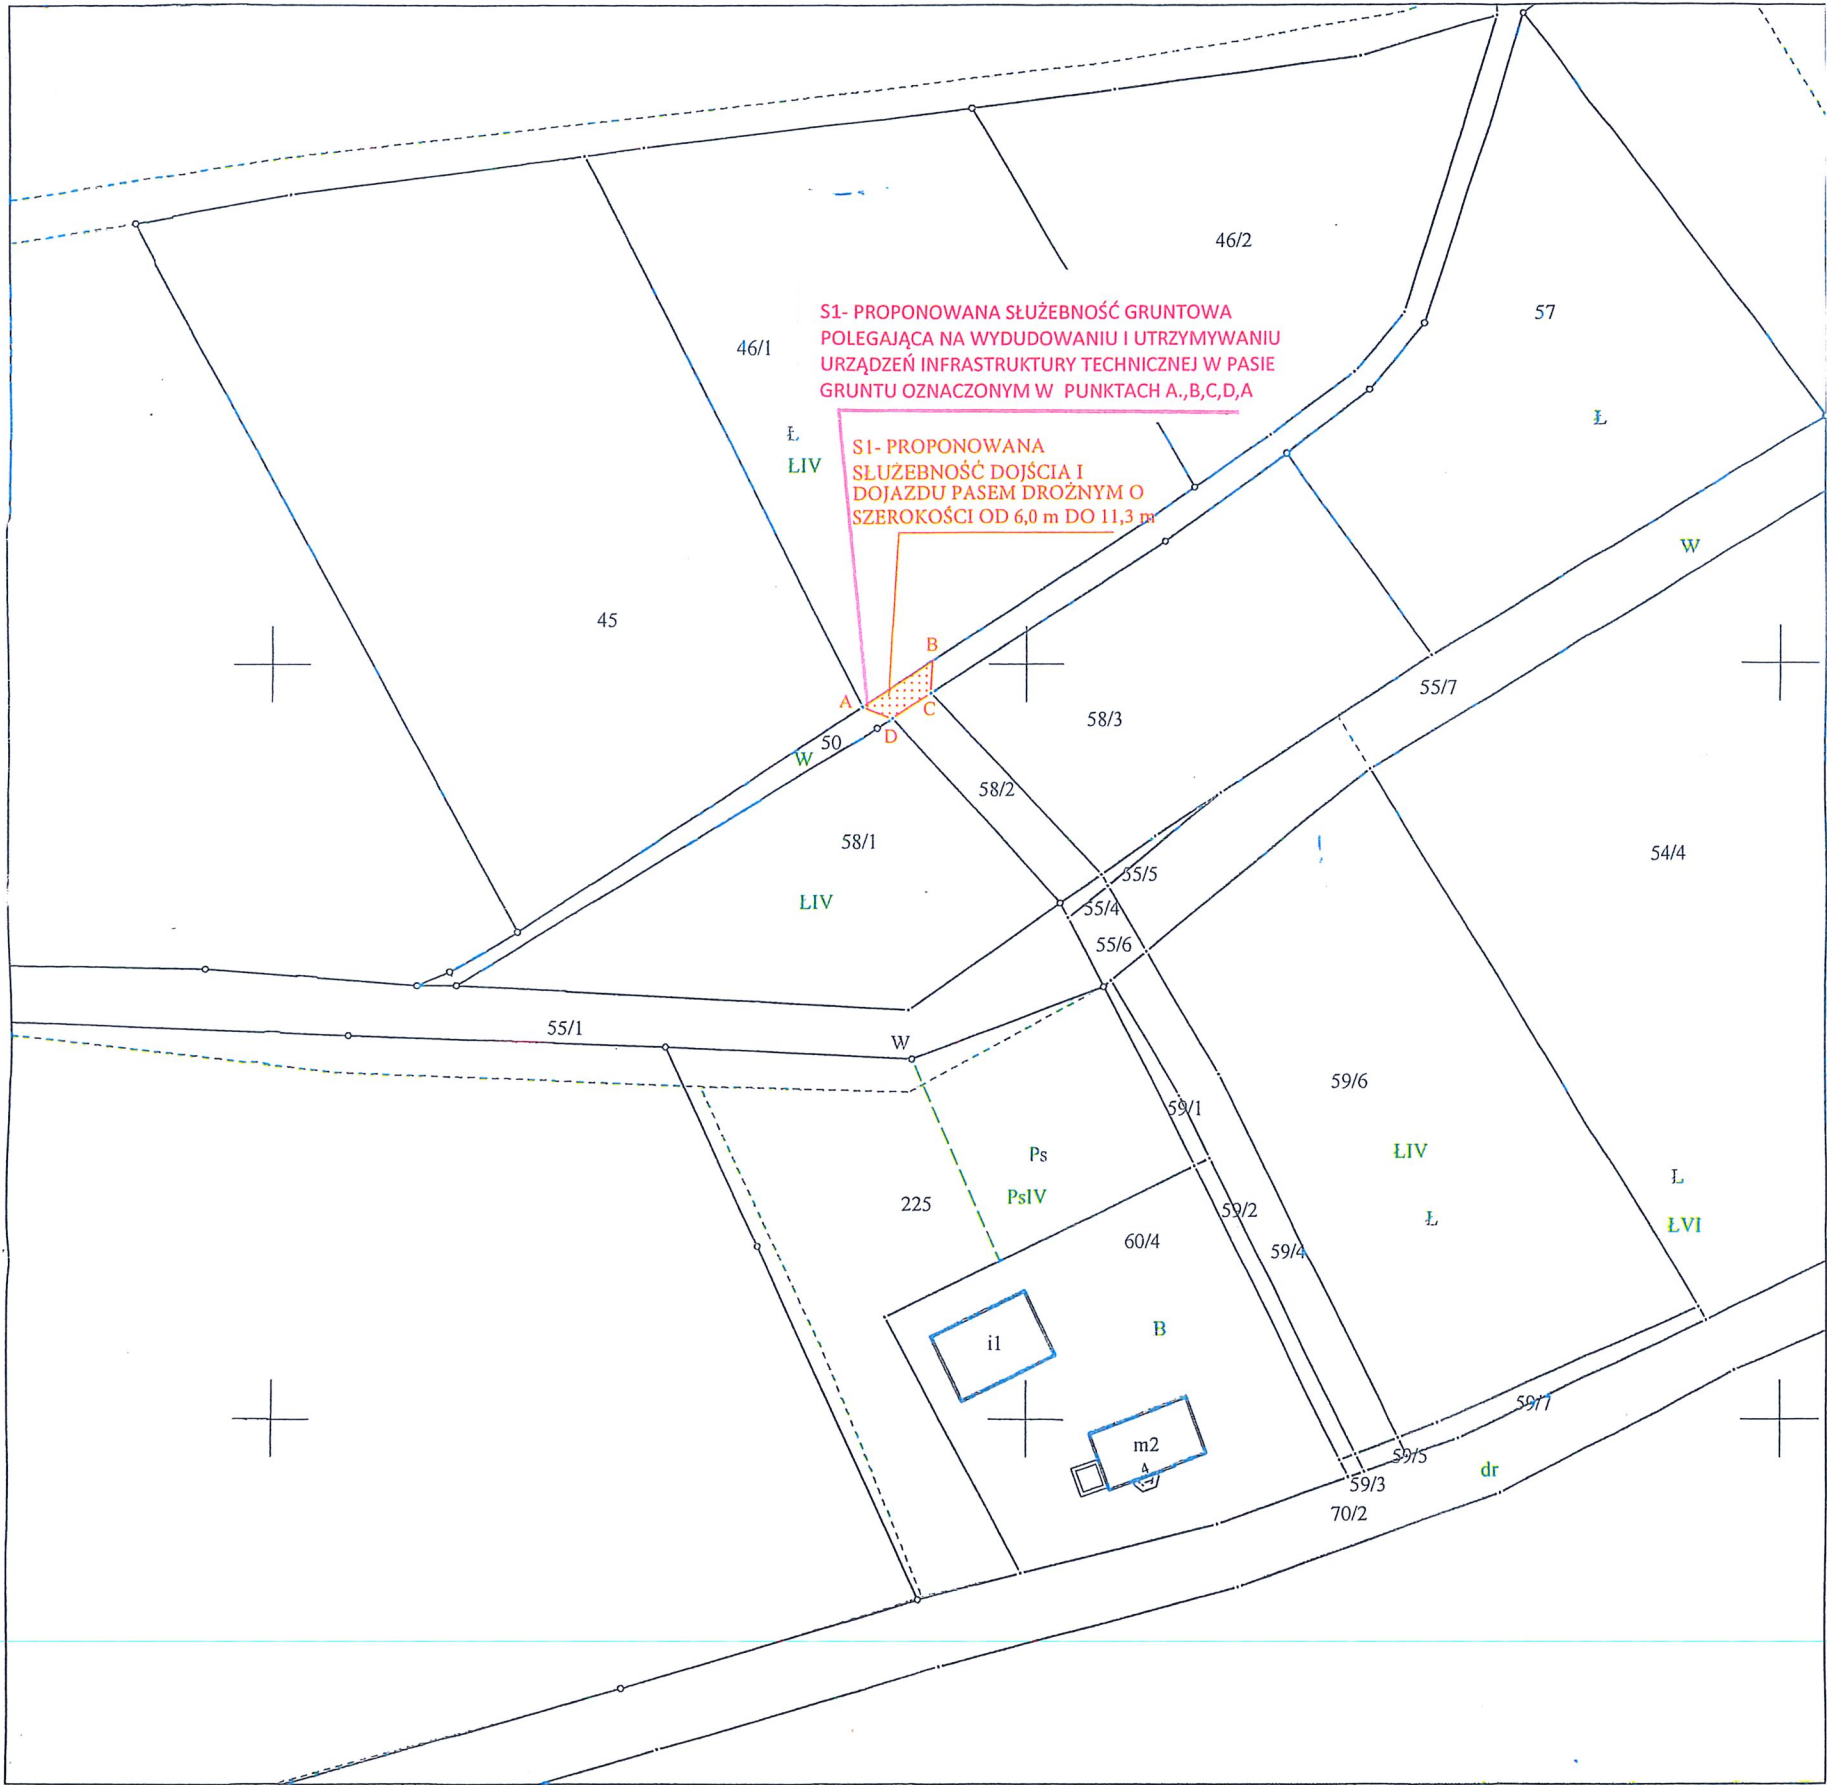

Numer działki	Nr KW	Oznaczenie	Oznaczenie punktów obwodnicy	Pole powierzchni [m²]
50	KS1E/00014991/1	S1	A, B, C, D	30