


ZAŁĄCZNIK NR 2

DO UCHWAŁY W SPRAWIE ZALICZENIA DRÓG DO KATEGORII DRÓG GMINNYCH

- DZIAŁKA NR 808 OBRĘB JANKOWCE

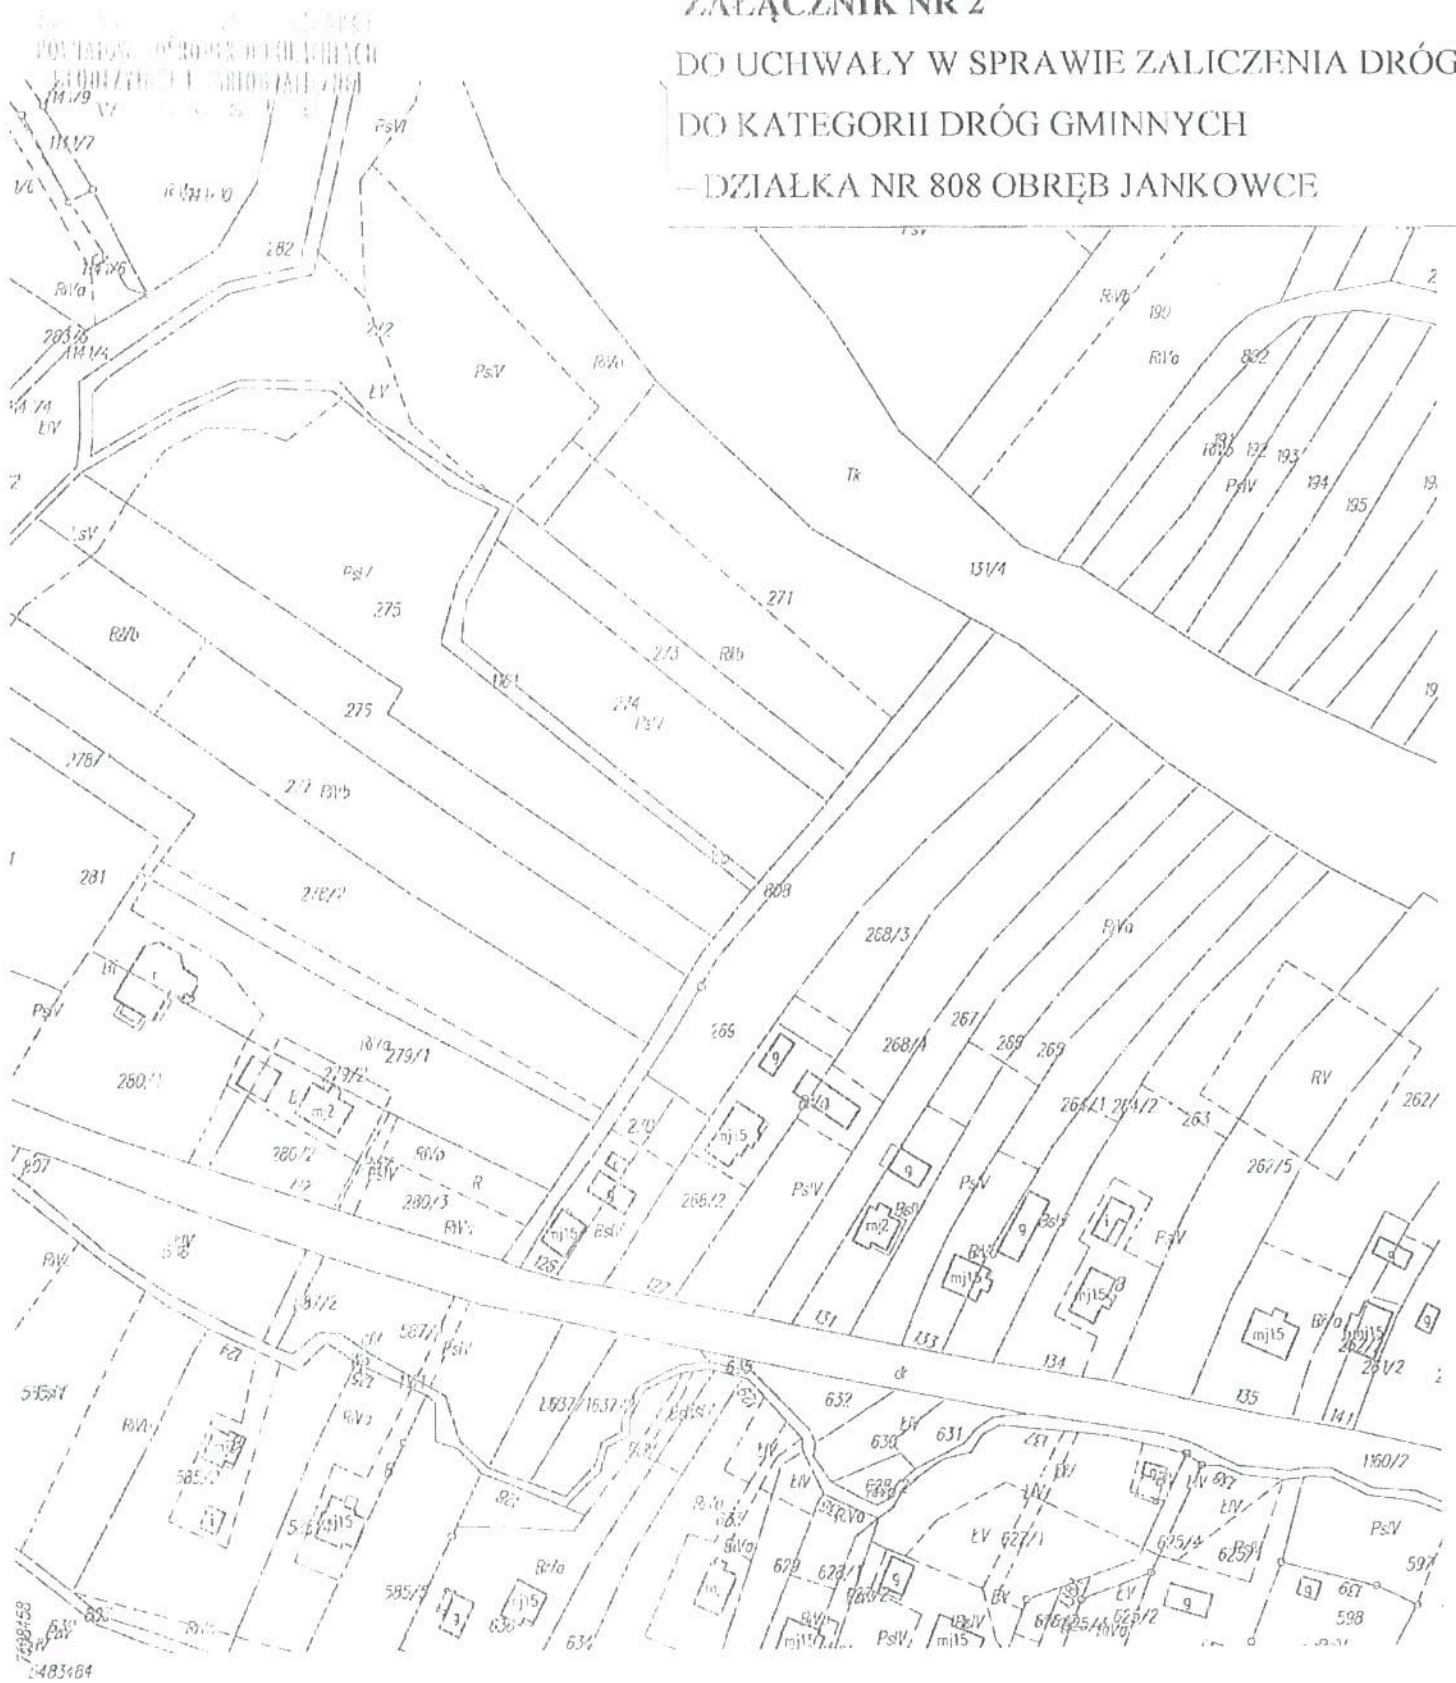

KOPIA MAPY EWIDENCYJNEJ

| | | |
|----------------------------|------------------------|-------------------|
| Oznaczenie katastralne | | GN6042.1 982.2020 |
| Jej nosząca ewidencyjna | identyfikator | 132103_5 |
| | nazwa | LESKO |
| Obręb ewidencyjny | identyfikator | 132103_5_203777 |
| | nazwa | JANKOWCE |
| Arkusz mapy | Skala mapy: 1:2000 | |
| Nazwa układu współrzędnych | prostokątnych płaskich | ZOBR skraj |
| | wysokości | Przezśrodek 85 |

Poświadczą się zgodność niniejszej kopii z treścią materiału państwowego zasobu geodezyjnego i kartograficznego

| | |
|--|-----------------------|
| Organ prowadzący państwowy zasób geodezyjny i kartograficzny | STAROSTA LESKO |
| Nazwa materiału zasobu | mapa ewidencyjna |
| Identyfikator ewidencyjny materiału zasobu | 13212013.777 |
| Data wykonania kopii | 2020-08-19 |
| Imię, nazwisko i podpis osoby reprezentującej organ | mgr inż. J. KARPIŃSKI |

Lesław J. Karpiński
Inżynier w Wydziale
Geodezji i Kartografii