



Załącznik do Uchwały nr

Rady Miejskiej w Lesku z dnia

Mapa Zasadnicza skala 1:1000

SŁUŻEBNOŚĆ GRUNTOWA

Proponuje się ustanowienie na czas nieokreślony służebności gruntowej polegającej na posadowieniu i korzystaniu z urządzeń ujęcia wody oraz sieci wodociągowej zlokalizowanej na części działek nr 232, 233/2, i 233/1 obejmujący grunt oznaczony w punktach S1 do 7452 uwidoczniiony na „Innej mapie do celów prawnych” linią przerywaną koloru czerwonego na rzecz każdoczesnych właścicieli nieruchomości oznaczonych nr działek : 149/1, 156, 33, 151, 157, 37/2, 152 położonych w m-ci Łukawica. Powierzchnia służebności gruntowej w następujących działkach wynosi : Działka nr 232- 0,0017 ha, działka nr 233/2 -0,0181 ha, **działka nr 233/1 – 0,0313 ha**

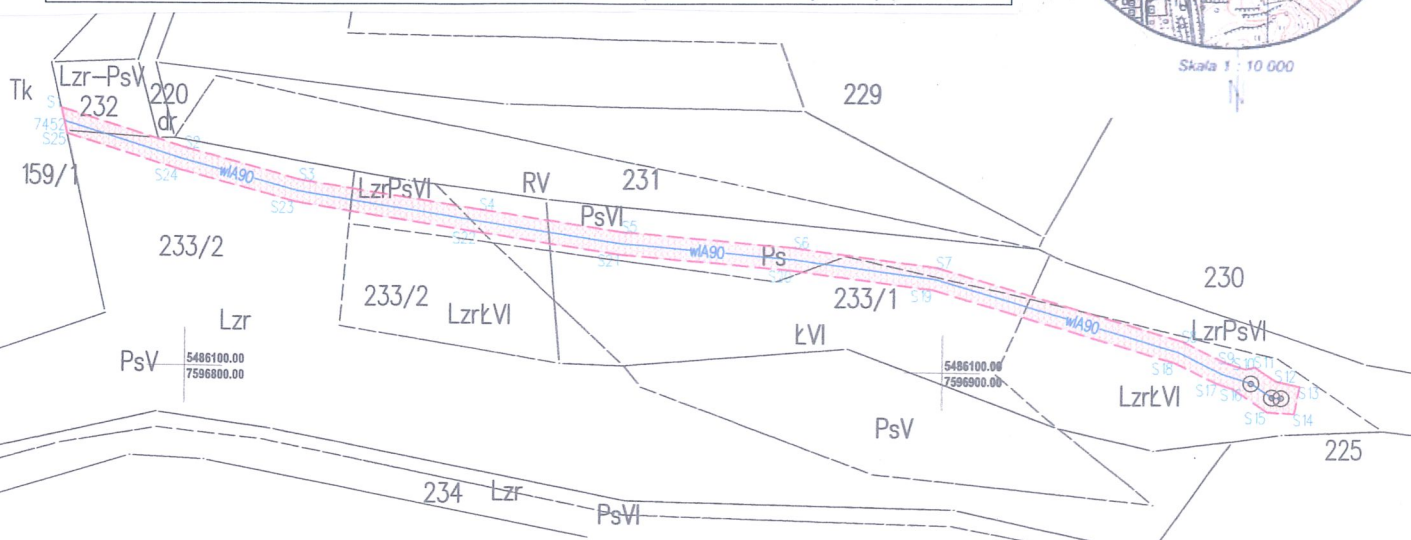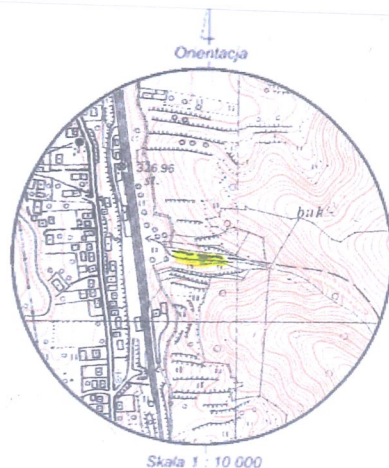

Wykaz współrzędnych:

Nr	X [2000/7]	Y [2000/7]	Nr	X [2000/7]	Y [2000/7]
S1	5486133.91	7596783.33	S14	5486095.04	7596946.38
S2	5486128.75	7596799.81	S15	5486095.22	7596942.85
S3	5486124.78	7596814.93	S16	5486098.26	7596938.30
S4	5486120.93	7596838.80	S17	5486098.83	7596936.56
S5	5486118.18	7596857.62	S18	5486101.63	7596930.67
S6	5486116.28	7596880.41	S19	5486110.94	7596898.61
S7	5486113.89	7596899.22	S20	5486113.30	7596880.10
S8	5486104.44	7596931.74	S21	5486115.20	7596857.28
S9	5486101.63	7596937.68	S22	5486117.96	7596838.35
S10	5486100.89	7596939.92	S23	5486121.84	7596814.31
S11	5486101.14	7596941.19	S24	5486125.86	7596798.98
S12	5486099.30	7596943.94	S25	5486130.53	7596784.09
S13	5486098.64	7596947.08	S26	5486130.88	7596784.01

Oznaczenie kancelaryjne: GN.I.6640.1.484.2023

Miejscowość: **ŁUKAWICA**

Jednostka ewidencyjna	identyfikator	182103_5
	nazwa	Lesko

Obręb ewidencyjny	identyfikator	182103 5.0010
	nazwa	Łukawica

Arkusze mapy:	7.113.33.16.	Skala mapy 1:1000
---------------	--------------	-------------------

**INNA MAPA DO
CELÓW
PRAWNYCH**

z ustalenia zakresu służebności
gruntowej przez działki
ewidencyjne nr 232, 233/1 i 233/2