Jednostka ewidencyjna: Lesko-gmina

Obręb: ŁUKAWICA

Mapa w skali 1:500

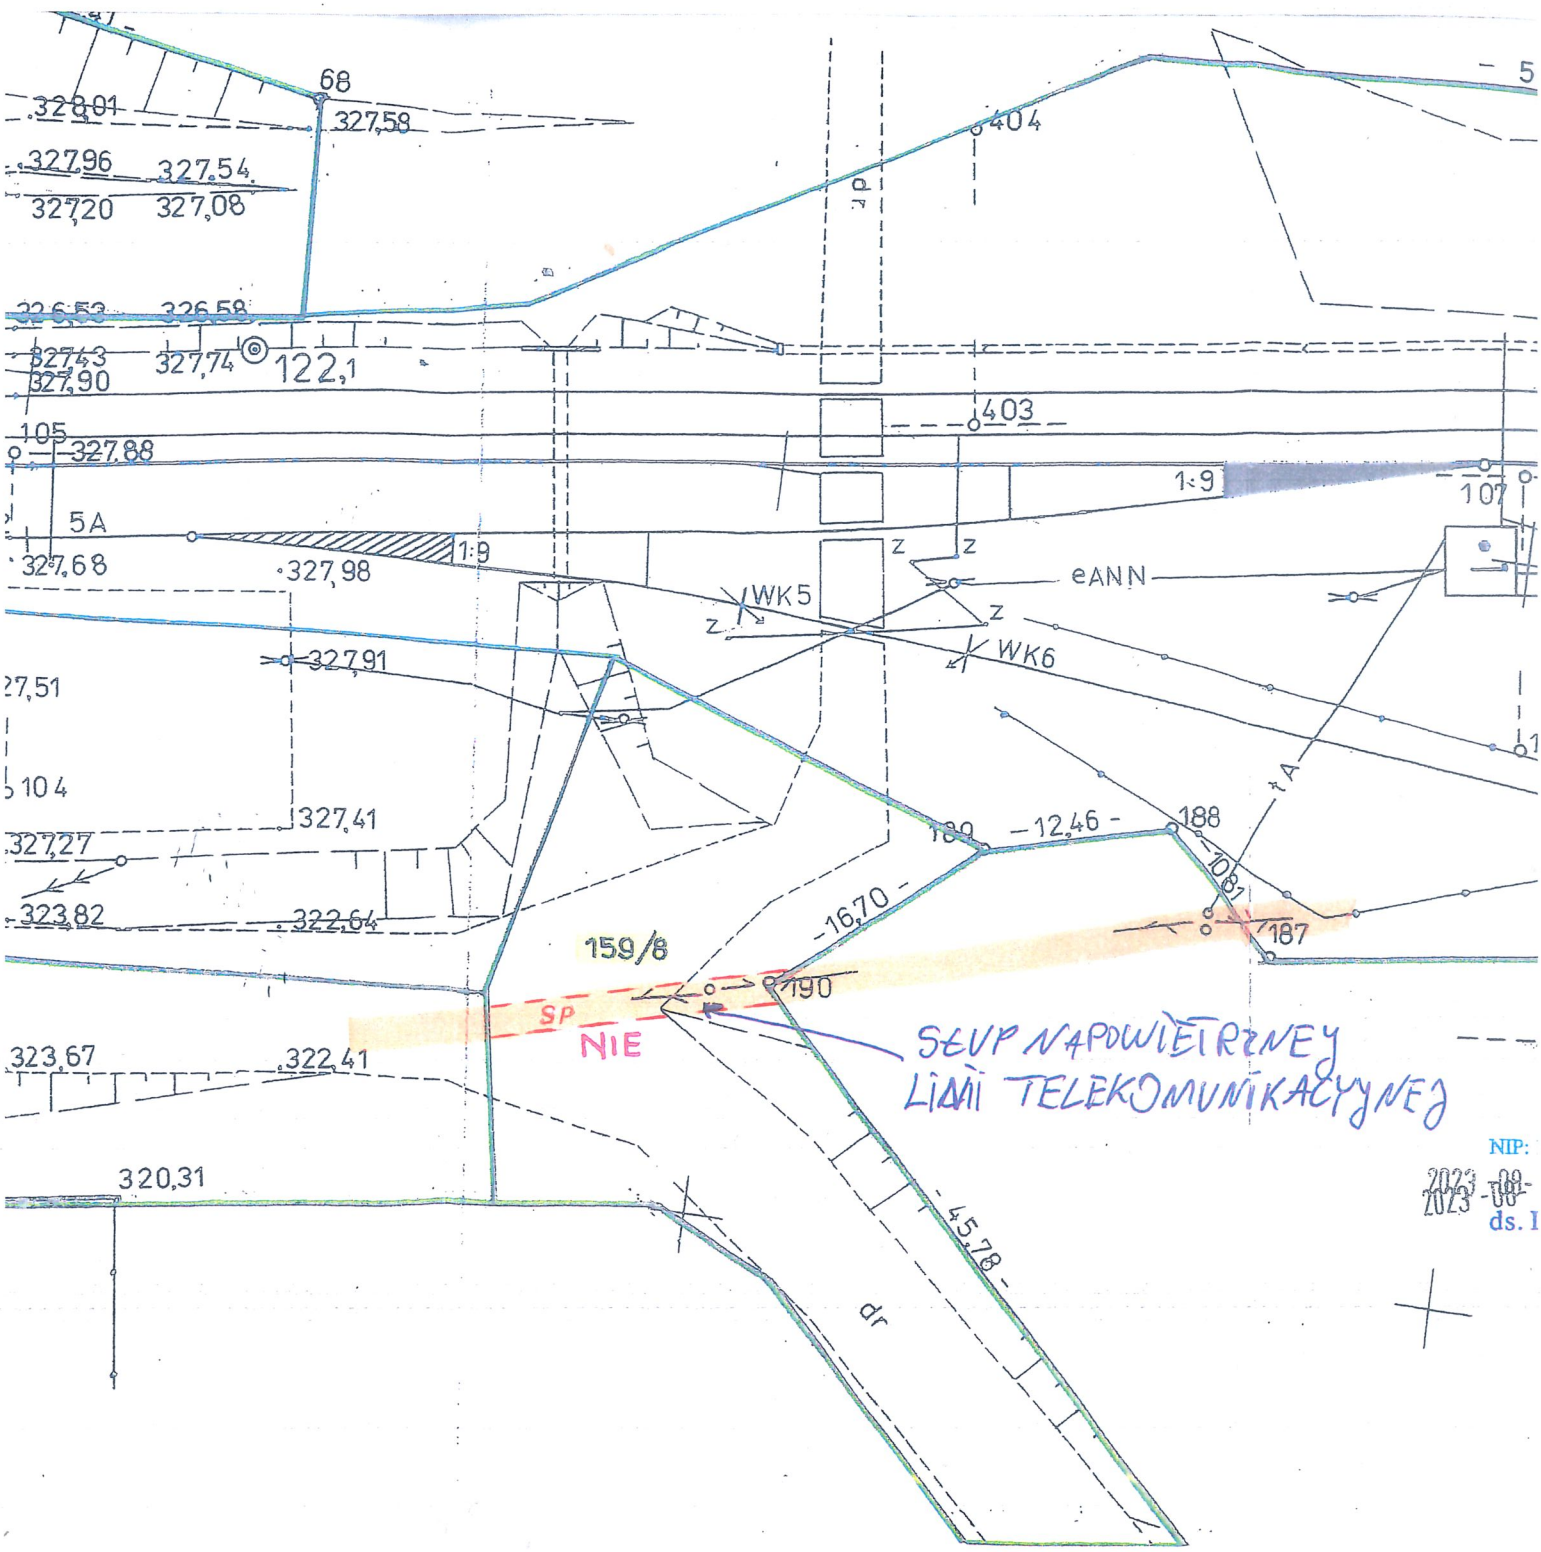

Opis służebności przesyłu uwidocznionej na mapie:			
Lp.	Oznaczenie służebności gruntowej	Powierzchnia „ha”	Skrócony opis treści lub sposobu wykorzystania służebności gruntowej.
1	SP	0,0040	Proponuje się ustanowienie służebności przesyłu polegającej na prawie nieodpłatnego , całodobowego korzystania z nieruchomości oznaczonej jako działka nr **159/8** położonej w miejscowości Łukawica w gminie Lesko w pasie gruntu wzdłuż trasy przebiegu infrastruktury technicznej oznaczonej na załączniku graficznym linia przerywana koloru czerwonego **SP** na rzecz każdoczesnego właściciela urządzeń przesyłowych.