

J.rej.	STAN DOTYCHCZASOWY					Nomenklatura prawna	STAN NOWY										
	Nr działki ewid.	Pole pow. działki ewid. w ha	Rodzaj użytku i klasa				Pole pow. użytków i klas w działce	Nr działki ewid.	Pole pow. działki w ha	Rodzaj użytku i klasa			Pole powierzchni użytków i klas w działce				
g-5	48	0,0260	Ł	Ł	IV	0,0260	48/1	0,0132	Ł	Ł	IV	0,0132					
							48/2	0,0013	Ł	Ł	IV	0,0013					
							48/3	0,0098	Ł	Ł	IV	0,0098					
							48/4	0,0017	Ł	Ł	IV	0,0017					
G.154	49/5	0,3918	R	R	IIIb	0,2565	razem	R	R	IIIb	0,2509						
			Ł	Ł	IV	0,0972		Ł	Ł	IV	0,0918						
			Bi	Bi	IV	0,0381		Bi	Bi	IV	0,0381						
G.154	47/1		Ł	Ł	IV	0,0823	razem	0,0110	razem	razem	0,0110						
												47/4	0,0703	Ł	Ł	IV	0,0703
												47/5	0,0120	Ł	Ł	IV	0,0120
Powierzchnia ogółem						0,8919	Powierzchnia ogółem :					0,8919					




Skala 1:10000



Poświadczam się, że niniejszy dokument został opracowany w wyniku prac geodezyjnych i kartograficznych, których rezultaty zawiera operat techniczny wpisany do ewidencji materiałów państwowego zasobu geodezyjnego i kartograficznego

Organ prowadzący państwowy zasób geodezyjny i kartograficzny	STAROSTA LESKI
Identyfikator ewidencyjny materiału zasobu - operatu technicznego	P.1821.2019.1299
Data wpisania operatu technicznego do ewidencji materiałów zasobu	30.12.2019
Imię, nazwisko i podpis osoby reprezentującej organ	UP. STAROSTY

Grzegorz Poliwka  
Inżynier w Wydziale Geodezji i Kartografii

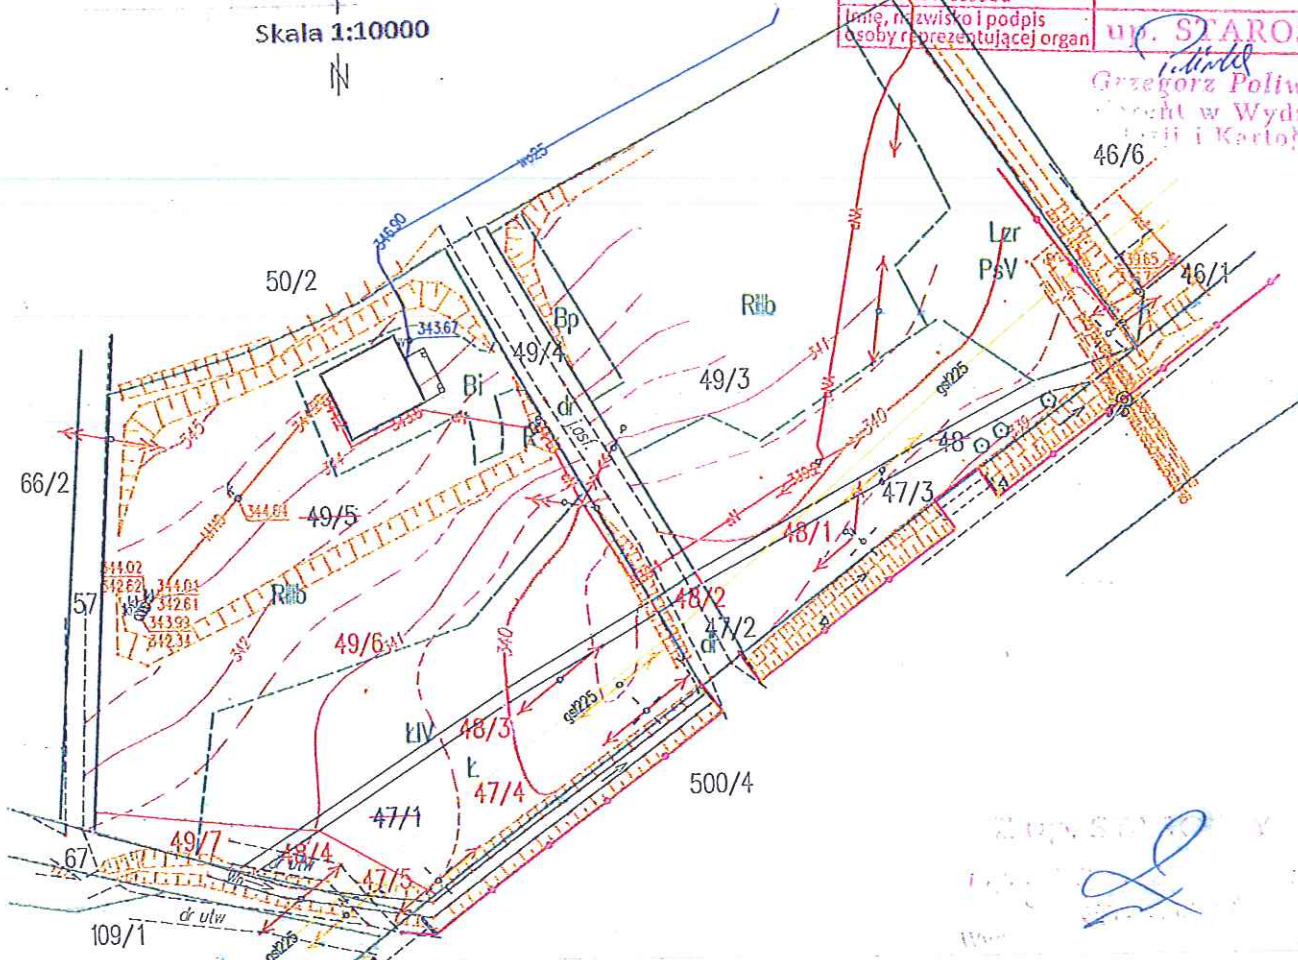

2019.12.30